

Ecran Longueur 27.5 m x 3.20 m
Dimention image 4 x 4.6mx3.2m

ASC 0009 M
ASC 0008 M


ASC 0006 M
ASC 0007 M

ASH 0033M

ASH 0034M

SALON	DESSINATEUR
Rencontre Ciel et Espace 2020	JPP
LIEU	COMMERCIAL
CCV S1	CP
DATE	DESSINE LE
13 au 15 Novembre 2020	6 décembre 2019
TYPE DE PLAN	MODIFIE LE
IMPLANTATION	
	ECHELLE
	1/200ème
fichier O:\B\E\Travail\11 Novembre 2020\12_Rencontre Ciel Espace-CCV_JPP\Ciel Espace 1.dwg INTERNATIONAL MODULING 3,Rue de Messy 77410 CHARNY TEL: 01 60 61 00 44 Fax: 01 60 61 07 70	
Plan non contractuel	

Référence	Quantité	Titre/Nom, dénomination,
Dessiné par	Vérifié par	Approuvé

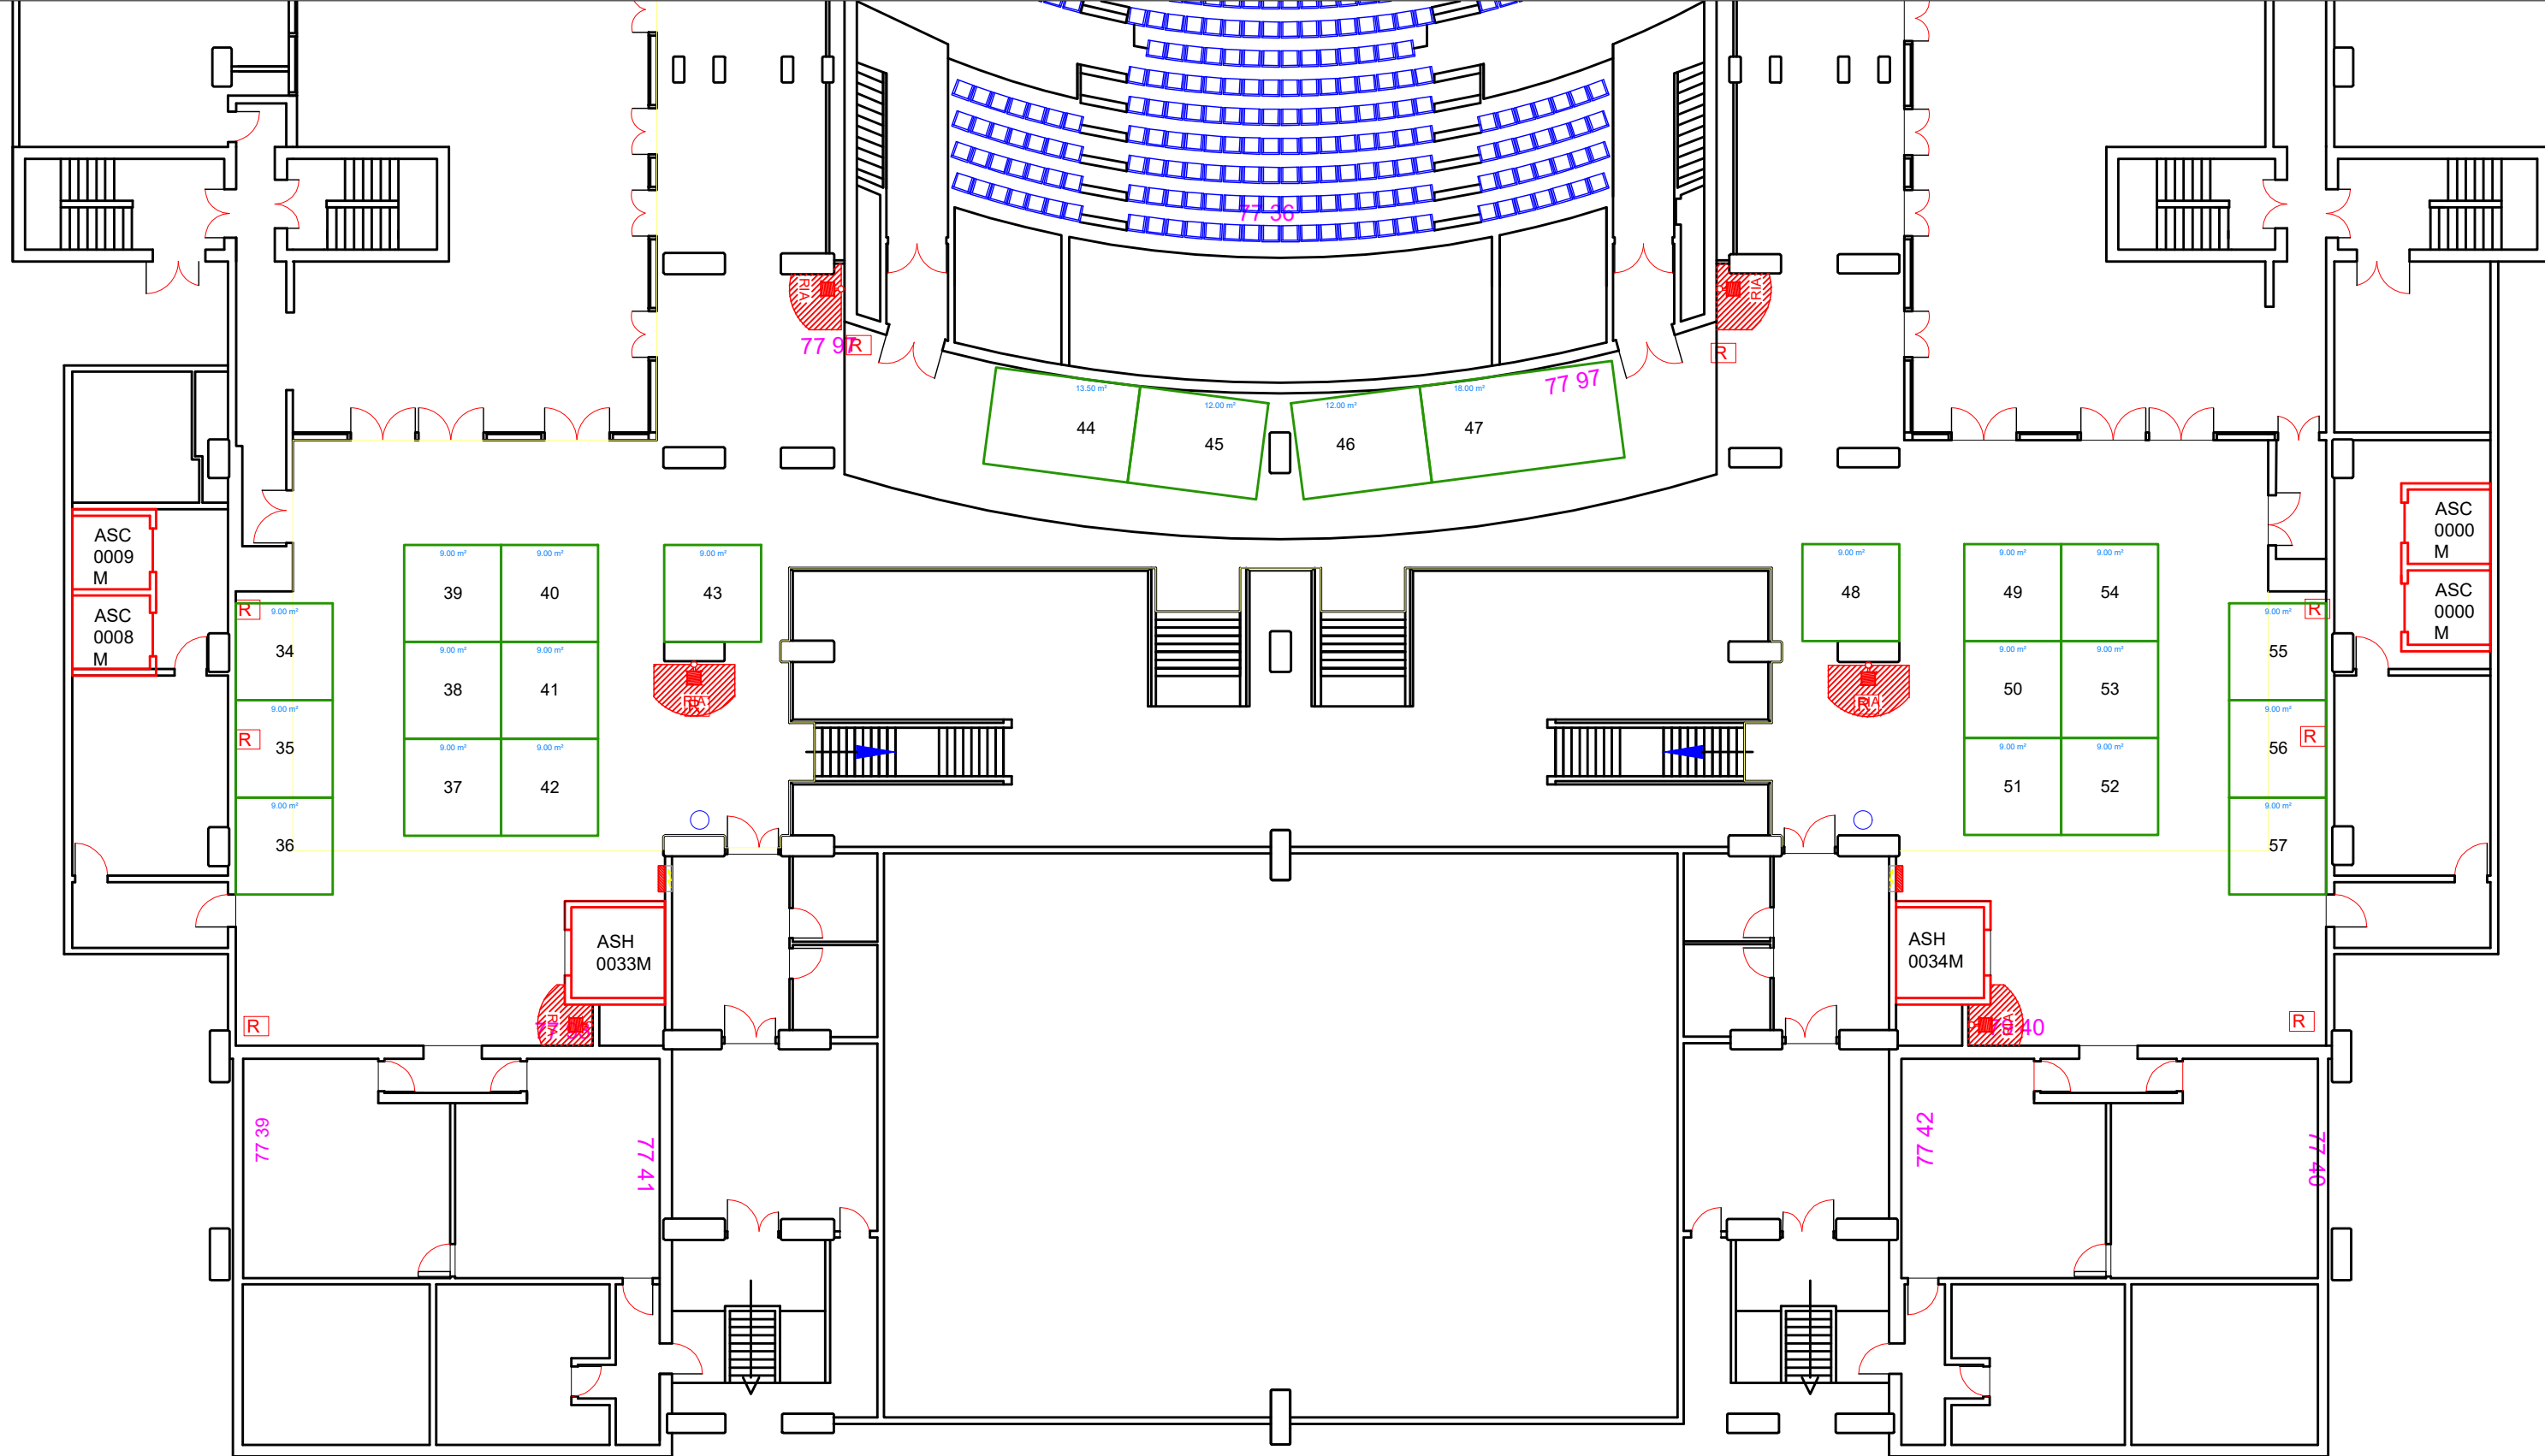

SALON	DESSINATEUR
Rencontre Ciel et Espace 2020	JPP
LIEU	COMMERCIAL
CCV S2	CP
DATE	DESSINE LE
13 au 15 Novembre 2020	6 décembre 2019
TYPE DE PLAN	MODIFIE LE
IMPLANTATION	
ECHELLE	
1/200ème	
INTERNATIONAL MODULING 3, Rue de Messy 77410 CHARNY TEL: 01 60 61 00 44 Fax: 01 60 61 07 70	Plan non contractuel

Référence	Quantité	Titre/Nom, dénomination, matériel, c	
Dessiné par VIANA Roger	Vérifié par VIANA Roger	Approuvé par - dat CCV 2001	
CSI/DPAC/CCV			

3

6