


SALON		DESSINATEUR
RCE 2024		JPP
LIEU		COMMERCIAL
CCV S1		CP
DATE		DESSINE LE
!Novembre 2024		11 octobre 2023
TYPE DE PLAN		MODIFIE LE
IMPLANTATION		ECHELLE
		1/200ème
fichier Z:\11 Novembre 2024\08_RCE 2024-CCV_DSFRCE 2024 V01.dwg		
INTERNATIONAL MODULING		
3.Rue de Messy 77410 CHARNY		
TEL: 01 60 61 00 44		
Fax: 01 60 61 07 70		Plan non contractuel

Référence Quanti  
 Dessiné par

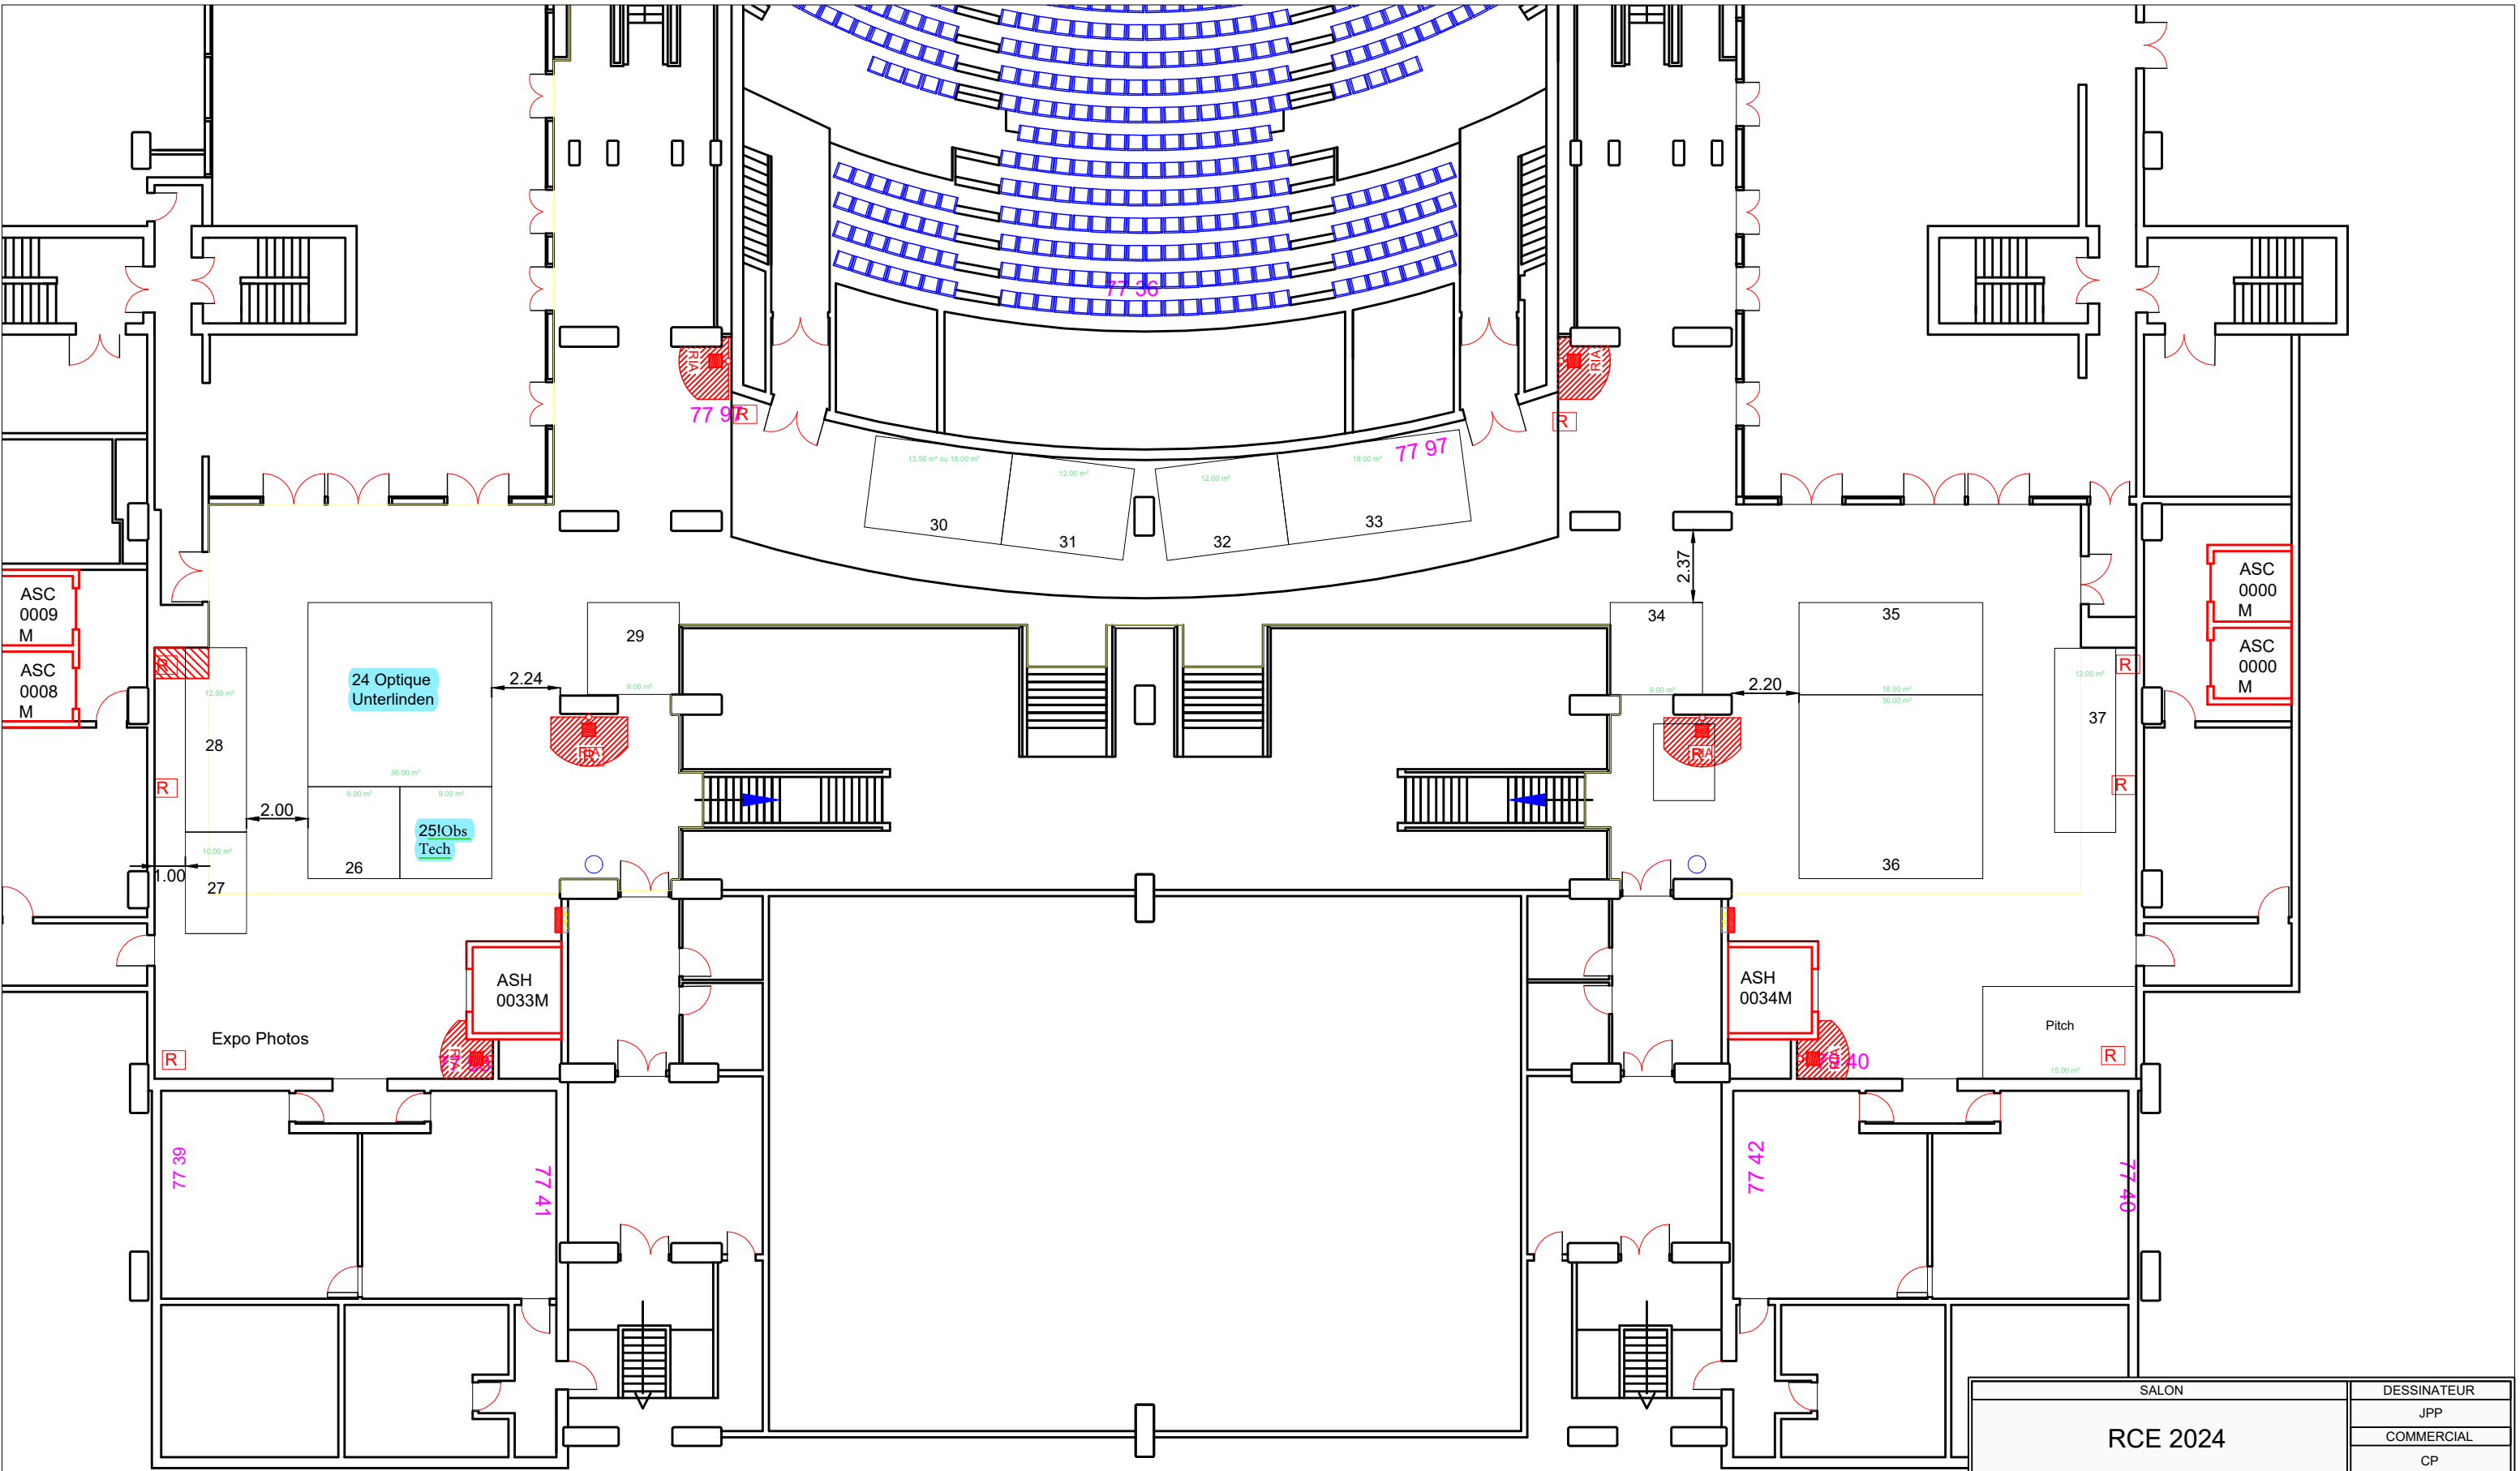

Référence	Quantité	Titre/N°
Dessiné par VIANA Roger		Vérifié VIANA

CSI/DPAC

SALON		DESSINATEUR
RCE 2024		JPP
LIEU		COMMERCIAL
CCV S2		CP
DATE		DESSINE LE
Novembre 2024		11 octobre 2023
TYPE DE PLAN		MODIFIE LE
IMPLANTATION		
Echelle		1/200ème
fichier : Z:\11 Novembre 2024\08_RCE 2024-CCV_DS\FRCE 2024 V01.dwg INTERNATIONAL MODULING 3,Rue de Messy 77410 CHARNY TEL: 01 60 61 00 44 Fax: 01 60 61 07 70		Plan non contractuel